


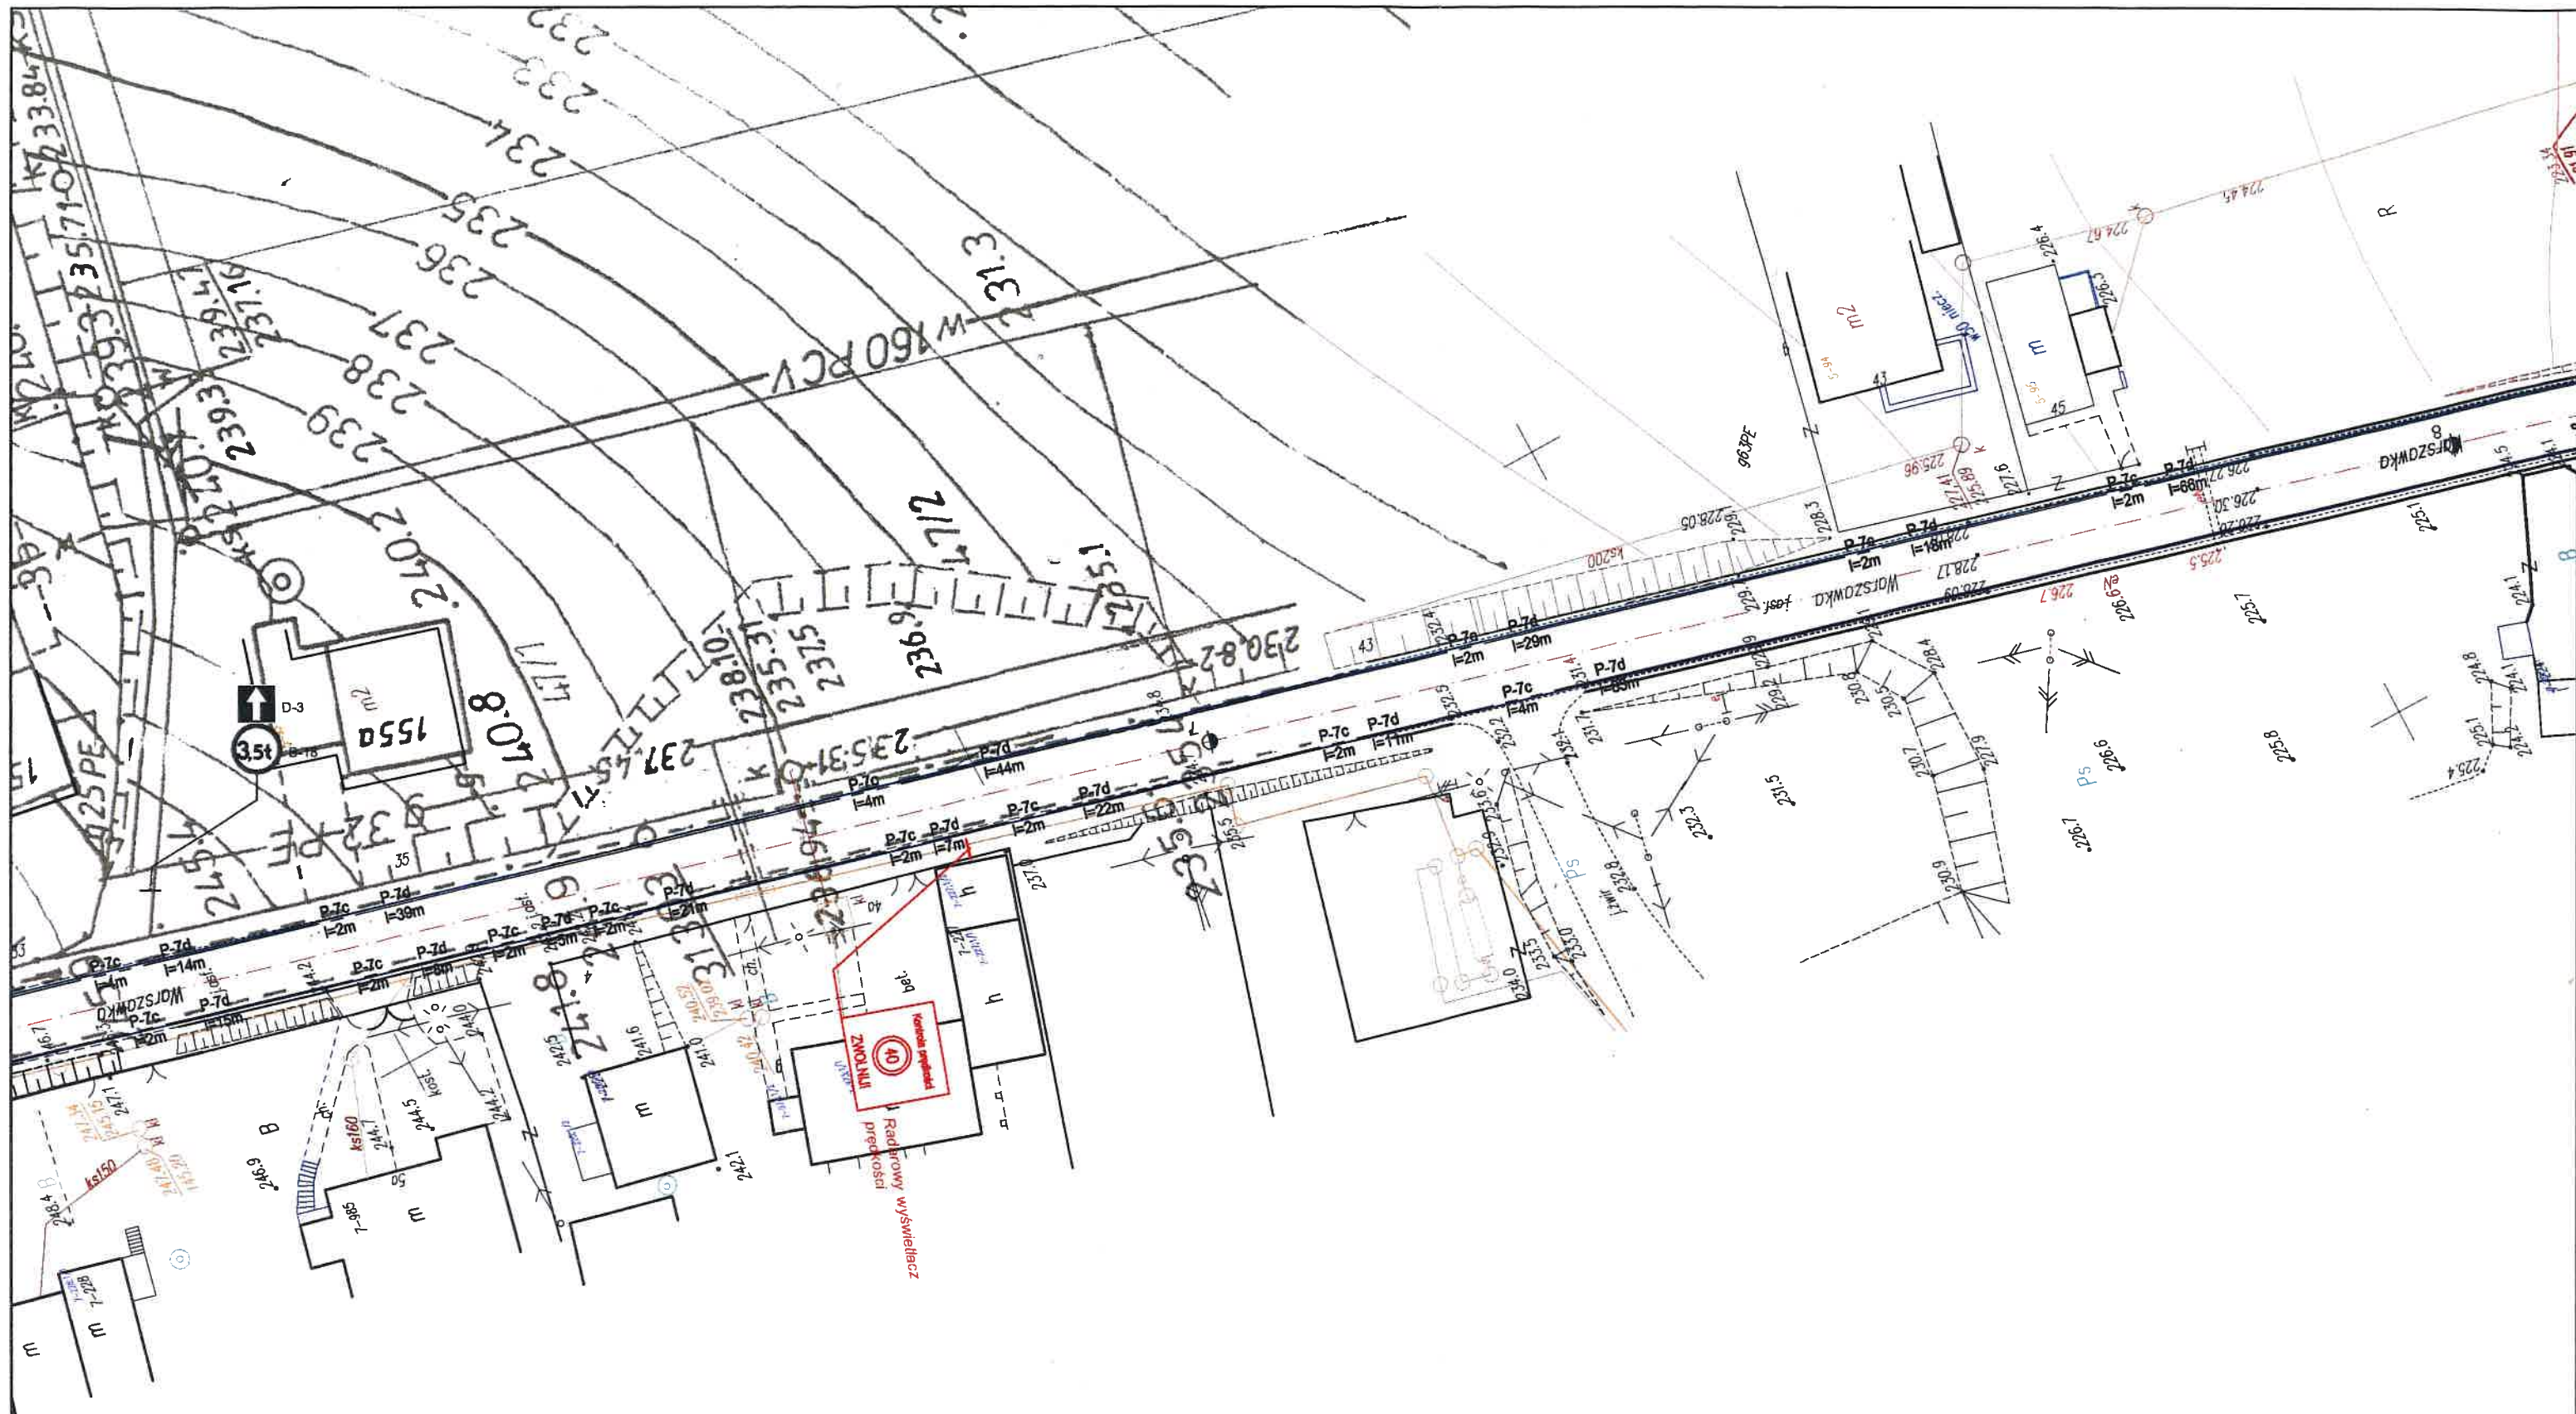

STAROSTWO POWIATOWE
Wydział Komunikacji i Dróg
ul. dr. Władysława Gorkowskiego 4
27-200 STARACHOWICE

LEGENDA :

- bariery sprężyste
- balustrady U-11a
- ogrodzenia łańcuchowe U-12b
- słupki blokujące U-12c



- oznakowanie pionowe projektowane w utrzymaniu ZDP St-oe
- oznakowanie pionowe nie będące w utrzymaniu ZDP St-oe
- oznakowanie poziome ZDP St-oe
- oznakowanie poziome obce

ZARZĄDCA DROGI :



**Zarząd Dróg Powiatowych
w Starachowicach**
ul. Ostrowiecka 15, 27-200 Starachowice
tel. 41 273 02 20 fax 41 273 02 28
e-mail: sekretariat@zdp-starachowice.pl
www.zdp-starachowice.pl

NAZWA OPRACOWANIA :

PROJEKT ORGANIZACJI RUCHU

DROGA POWIATOWA NR 1791T (0616T)
STARACHOWICE - WARSZAWKA - DZIURÓW - STYKÓW

ODCINEK :

0+000 - 6+780

OPRACOWAŁ :

mgr inż. Kamil Węgrzyn

PODPIS :

Węgrzyn

ARK. 21

SKALA 1:500

04.2025