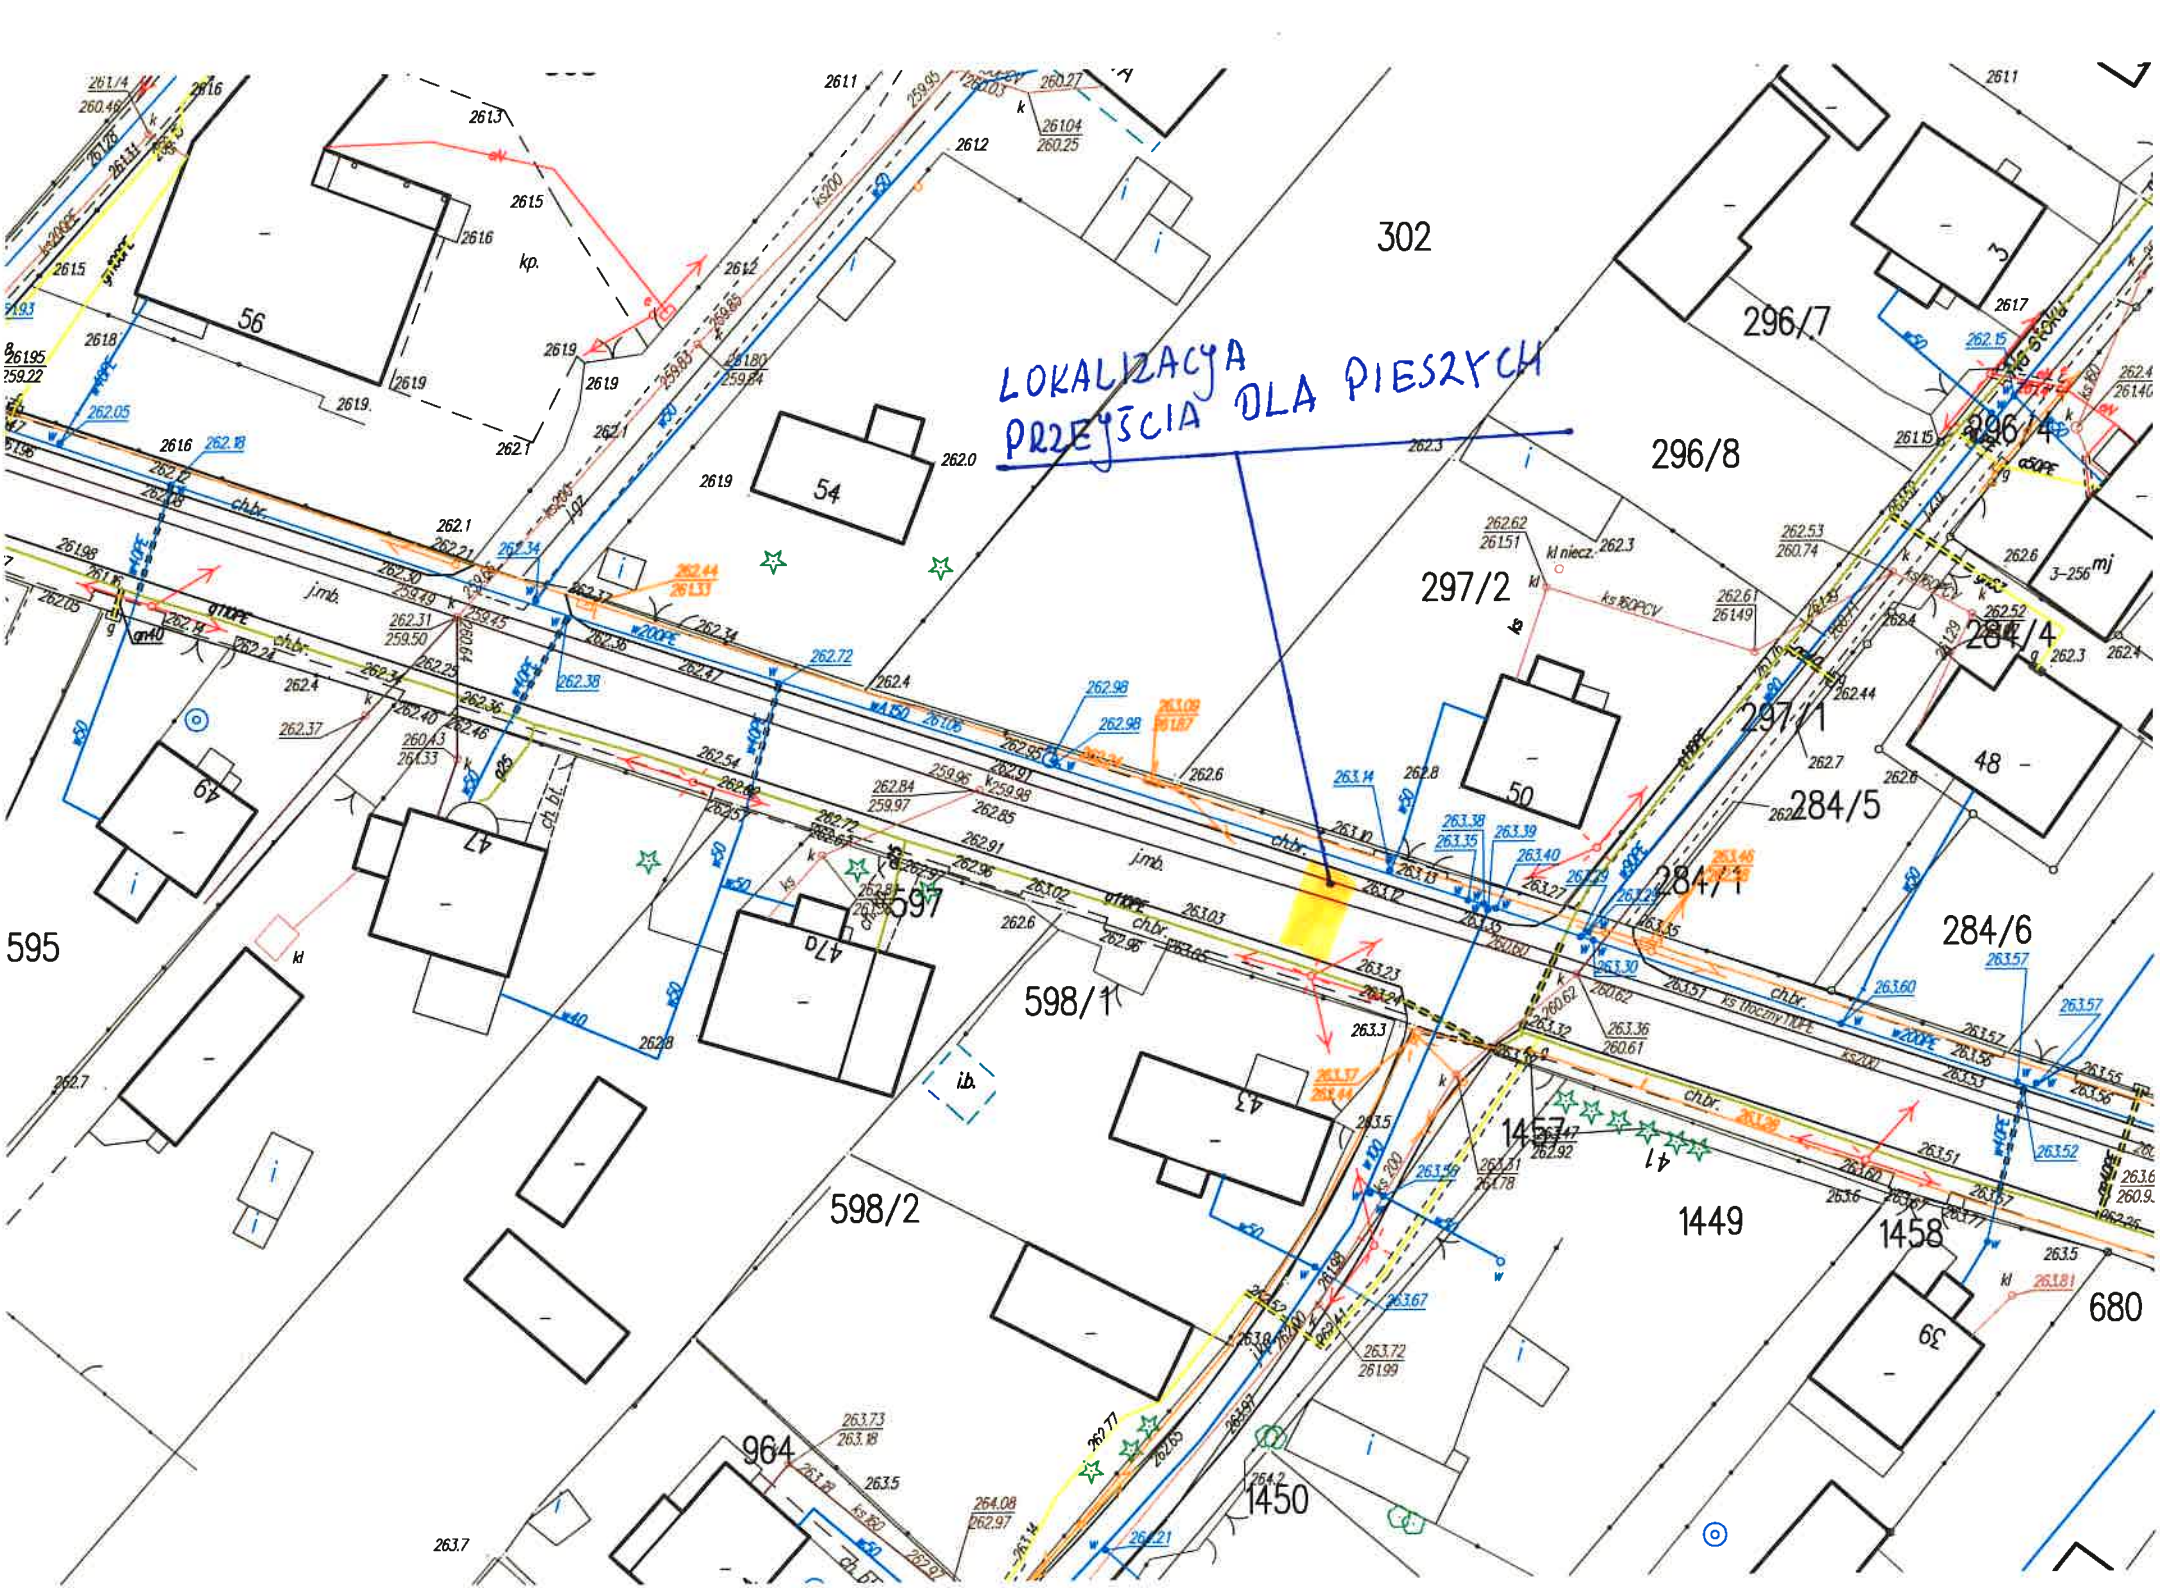
LOKALIZACJA
PRZEJŚCIA DLA PIESZYCH
302
296/7
296/8
296/4
297/2
297/1
284/4
284/5
284/1
284/6
595
597
598/1
598/2
964
1449
1458
1450
680
56
54
50
48
49
47
47a
43
41
39
kp.
ks200
ks160PCV
ch.br.
j.mb.
i.b.
kl
kl niecz.
3-256mj