


Szkic istniejących elementów odwodnienia
Skala 1:50

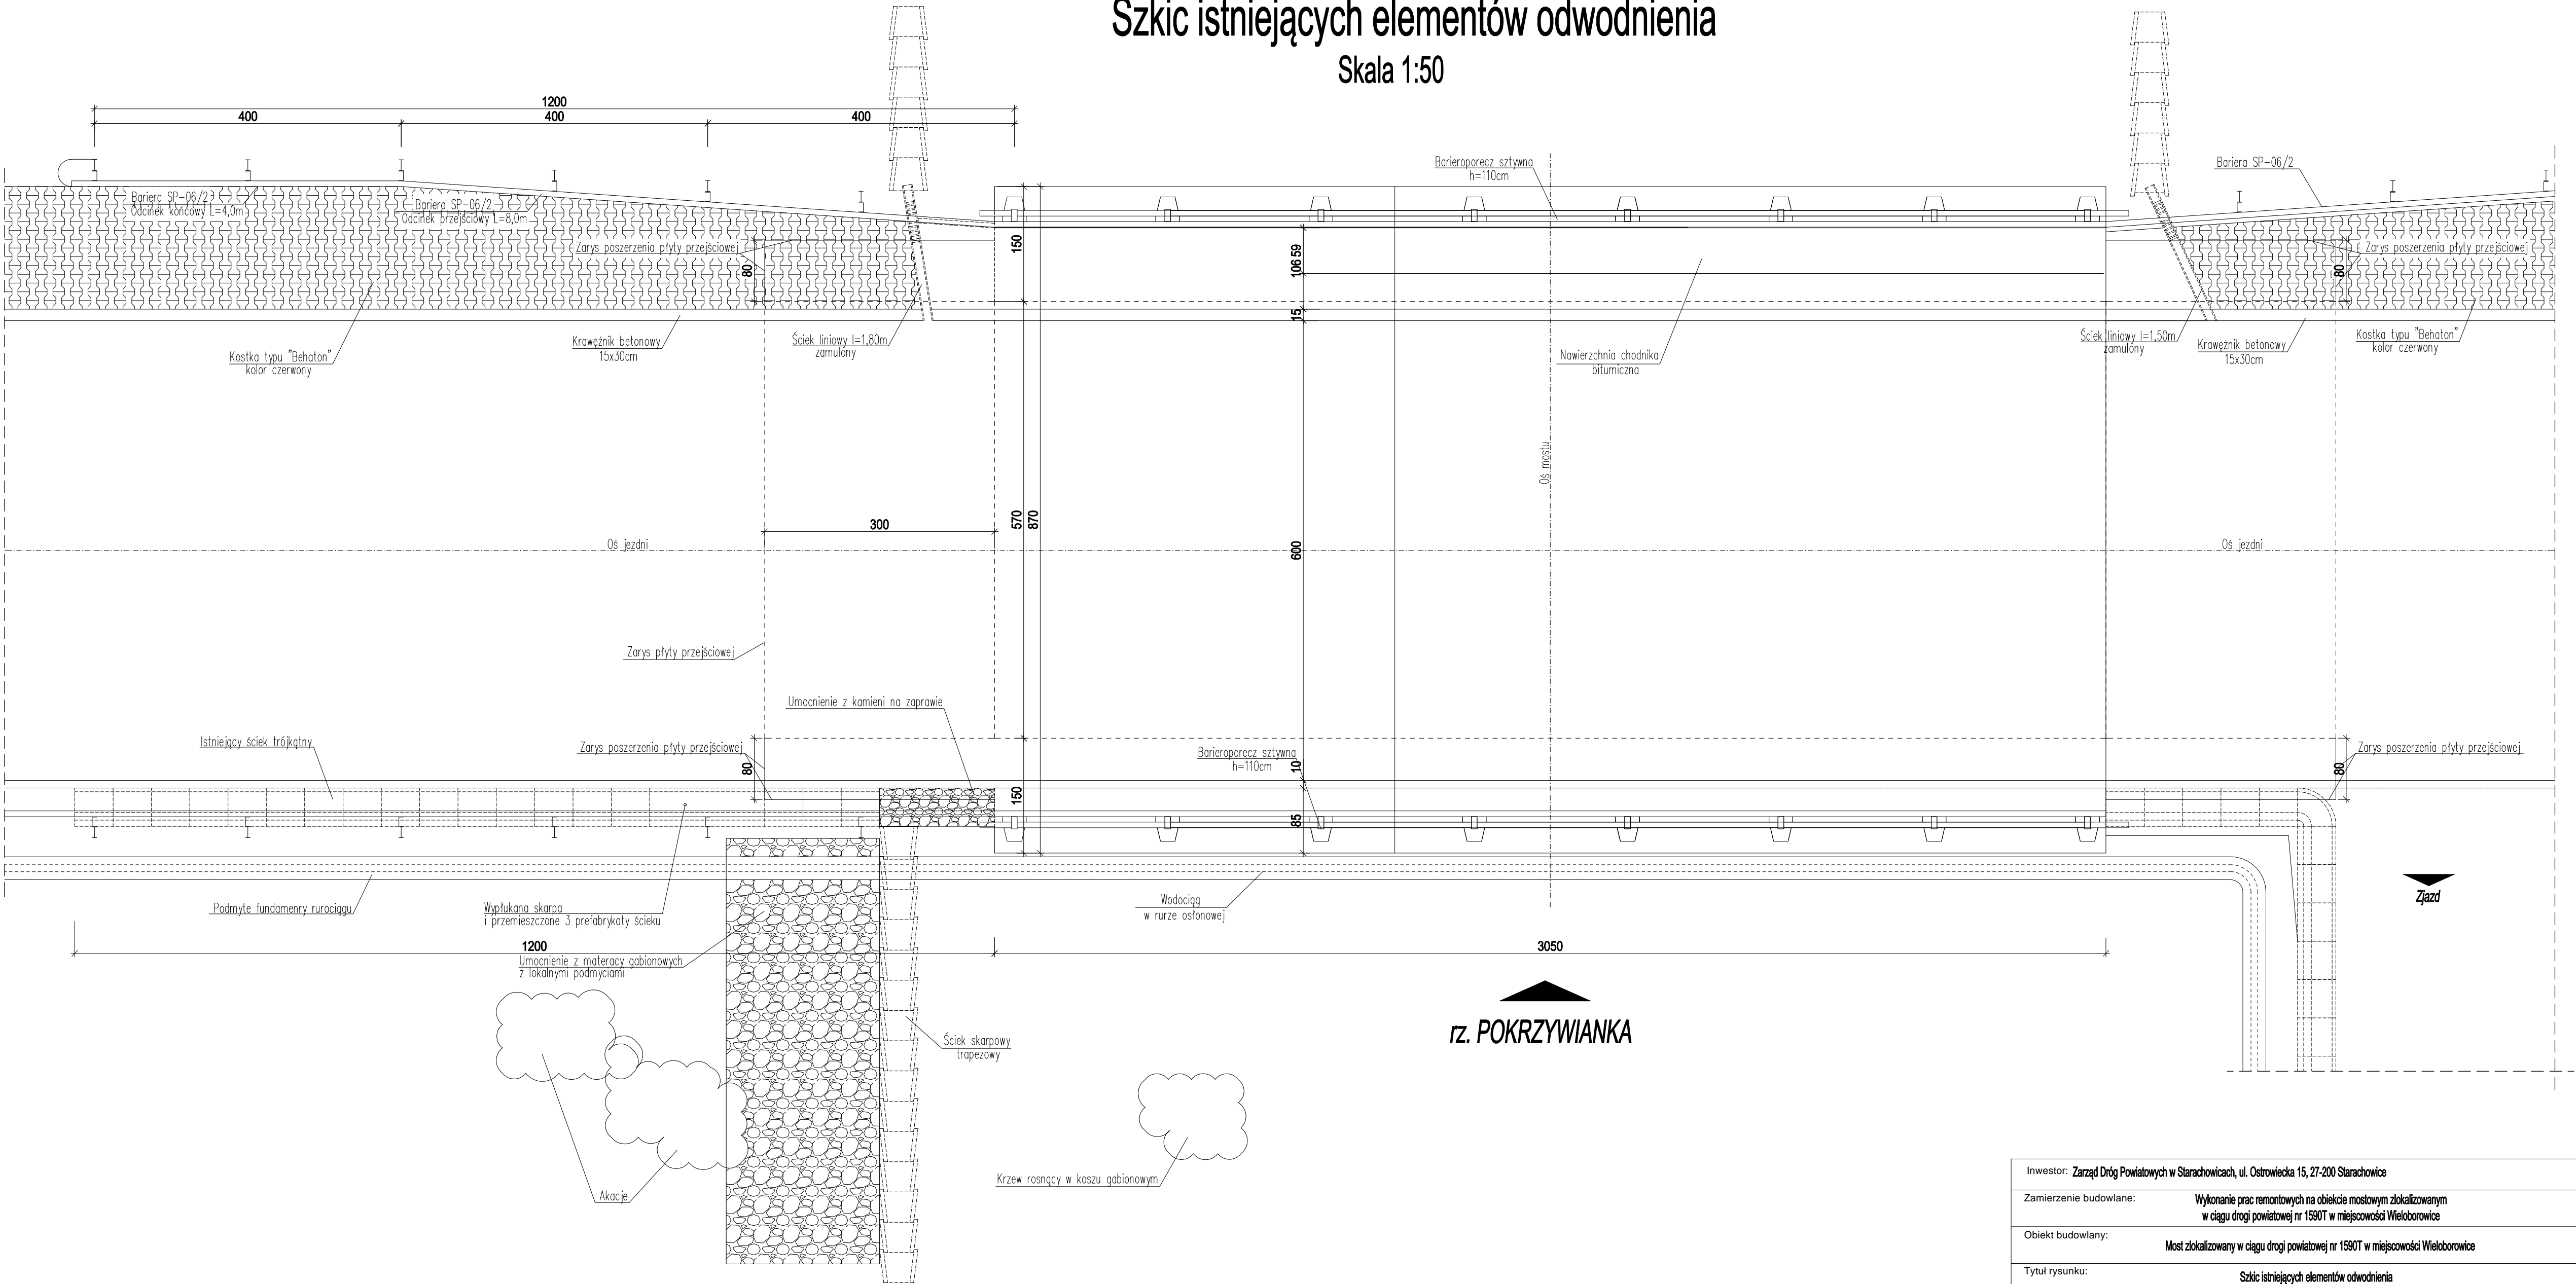

Inwestor: Zarząd Dróg Powiatowych w Starachowicach, ul. Ostrowiecka 15, 27-200 Starachowice			
Zamierzenie budowlane: Wykonanie prac remontowych na obiekcie mostowym zlokalizowanym w ciągu drogi powiatowej nr 1590T w miejscowości Wieloborowice			
Obiekt budowlany: Most zlokalizowany w ciągu drogi powiatowej nr 1590T w miejscowości Wieloborowice			
Tytuł rysunku: Szkic istniejących elementów odwodnienia			
Branża: Mostowa			
Opracował:	Imię i nazwisko		Uprawnienia
	mgr inż. Paweł Kalista		SWK0041P00M06
	mgr Katarzyna Kalista		—
Nr archiwalny: Zlecenie nr 12/2024	Stadium: P.W.	Skala: 1:50	Data: 10.2024
			Nr rys.-Ark.: 2