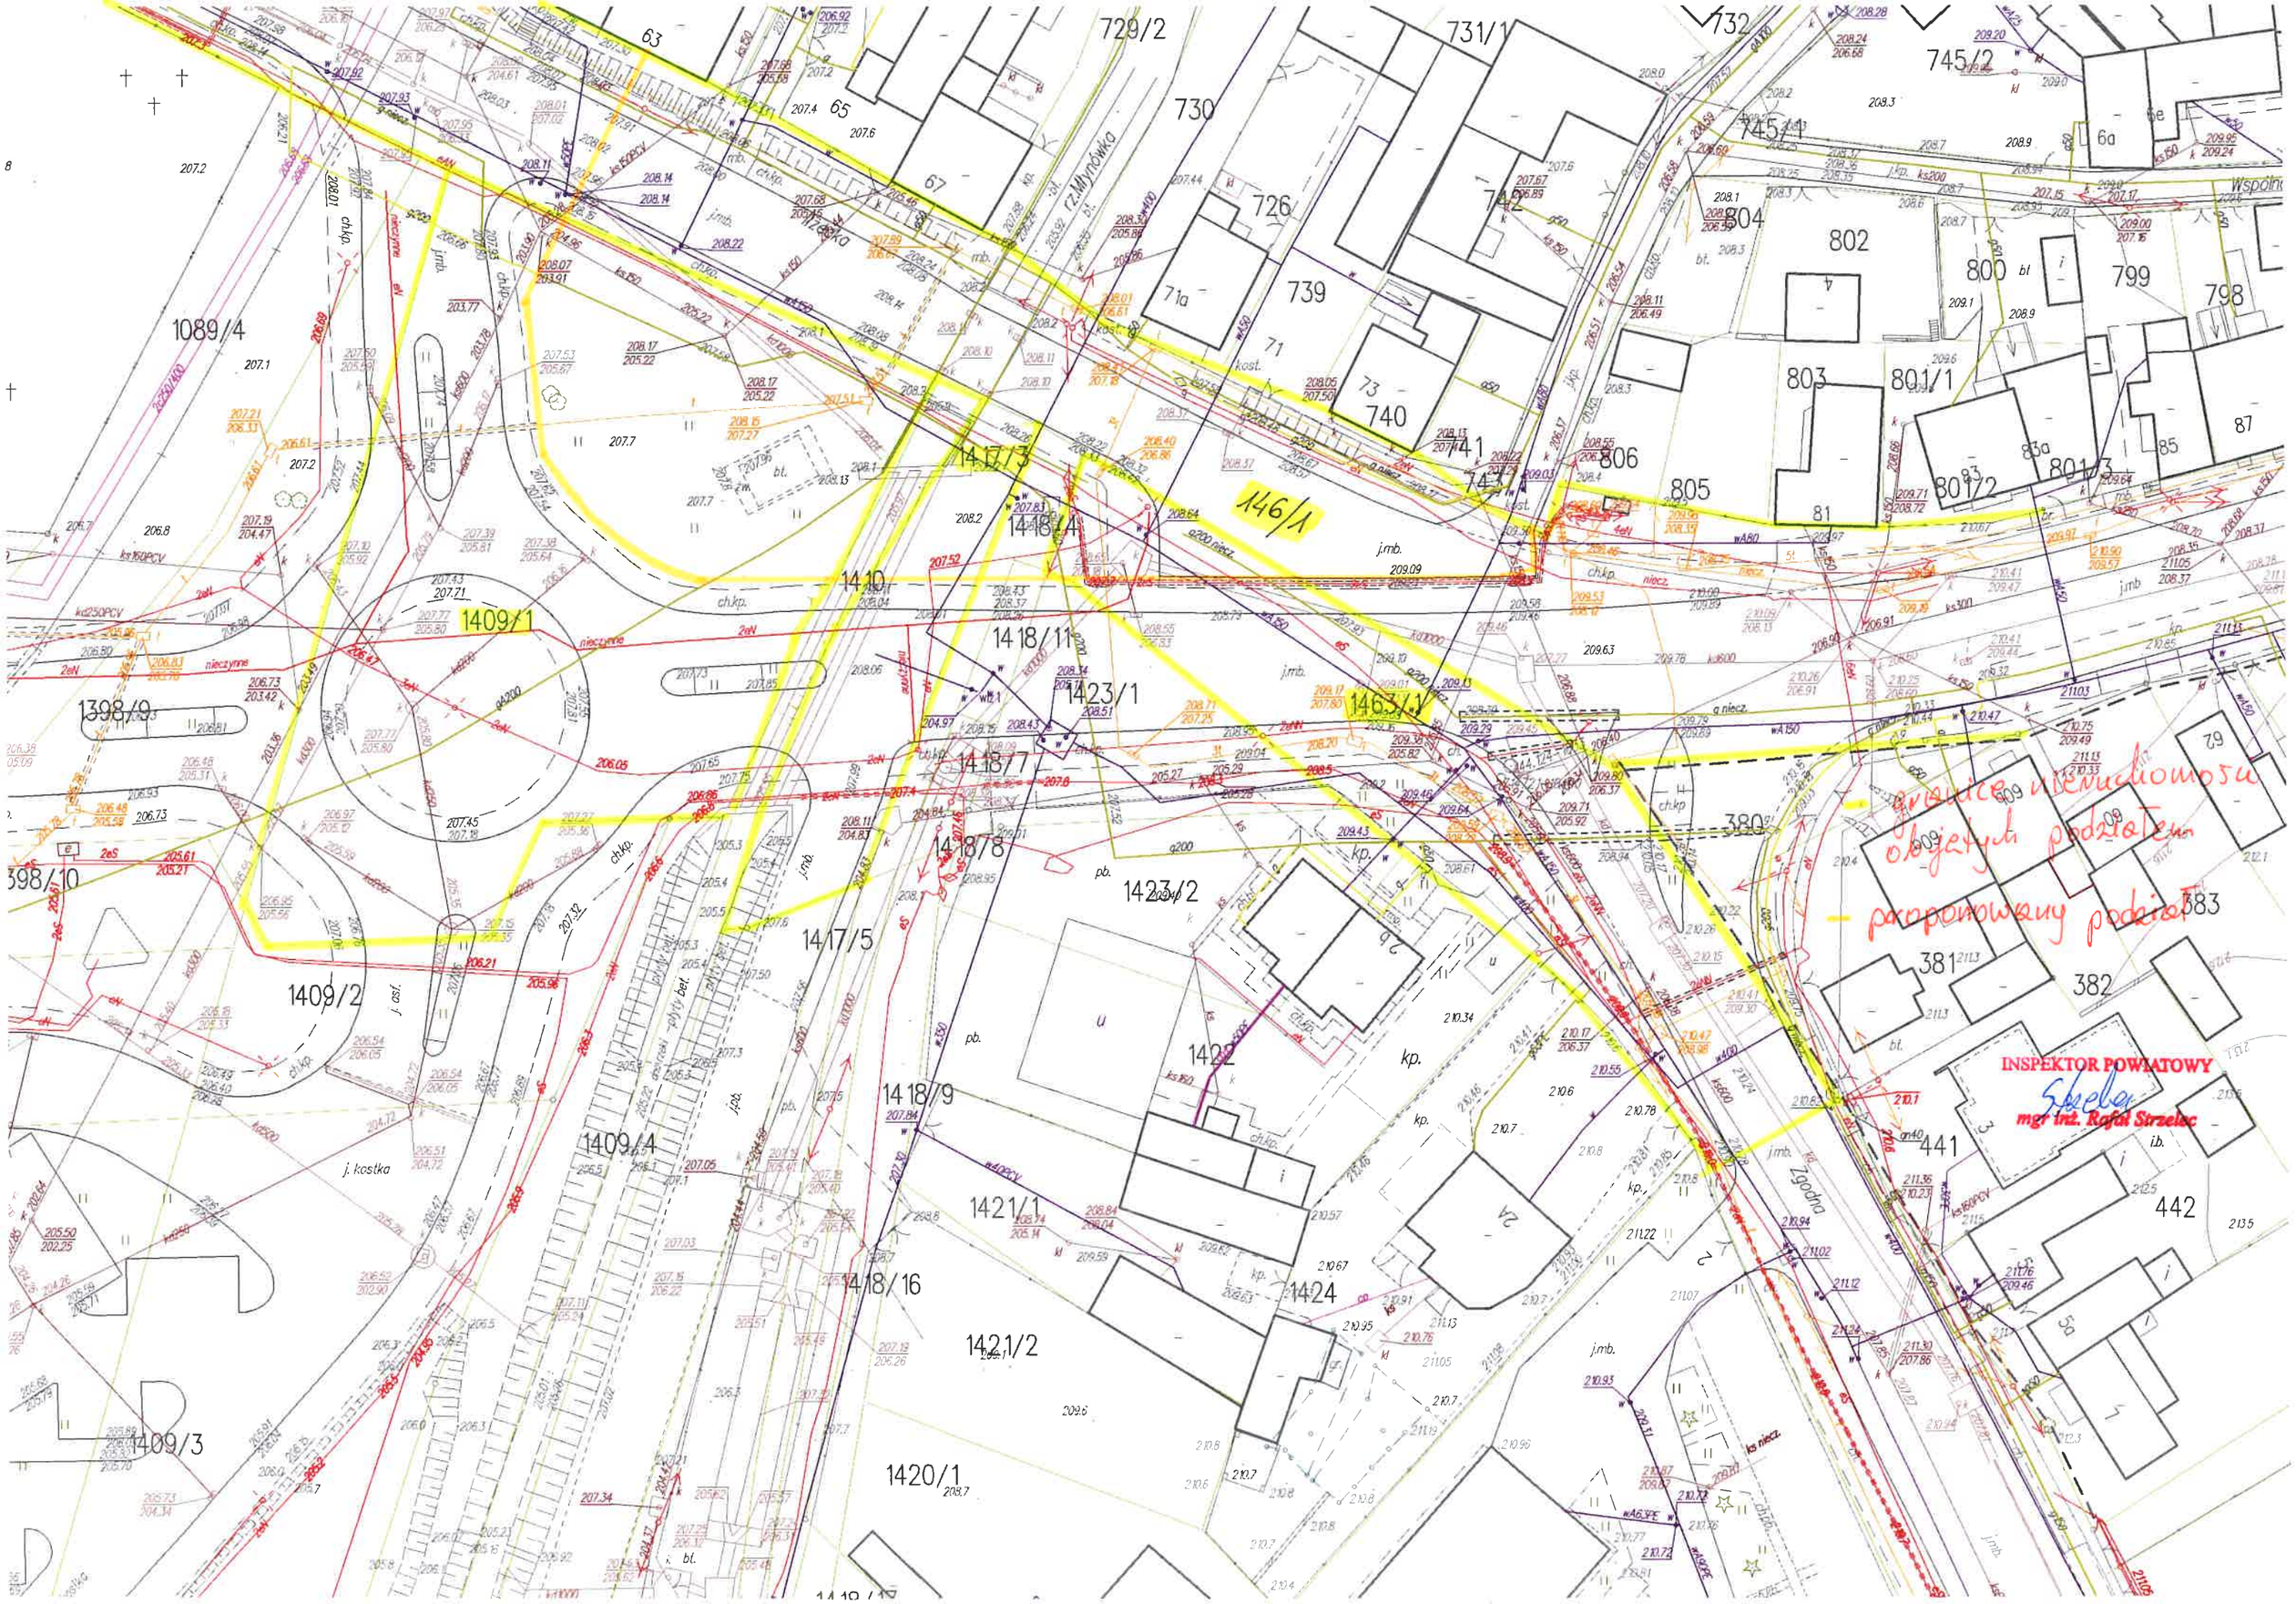
1089/4
1398/9
1398/10
1409/1
1409/2
1409/3
1409/4
1417/3
1418/4
1418/11
1418/7
1418/8
1418/9
1418/16
1417/5
1421/1
1421/2
1420/1
1422
1423/1
1423/2
1424
1463/1
146/1
63
65
67
71a
71
73
726
729/2
730
731/1
732
739
740
741
742
745/1
745/2
804
802
800
799
798
803
801/1
806
805
81
83a
801/3
801/2
87
85
6a
6e
79
380
381
382
383
441
442
50
j. kostka
j. asf.
płyty bet.
Wspólna
Zgodna
INSPEKTOR POWIATOWY
mgr inż. Rafał Strzelec
granice nieruchomości objętych podziałem
– proponowany podział